
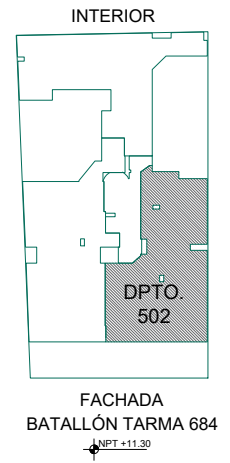


# PLANO DE PLANTA REFERENCIAL

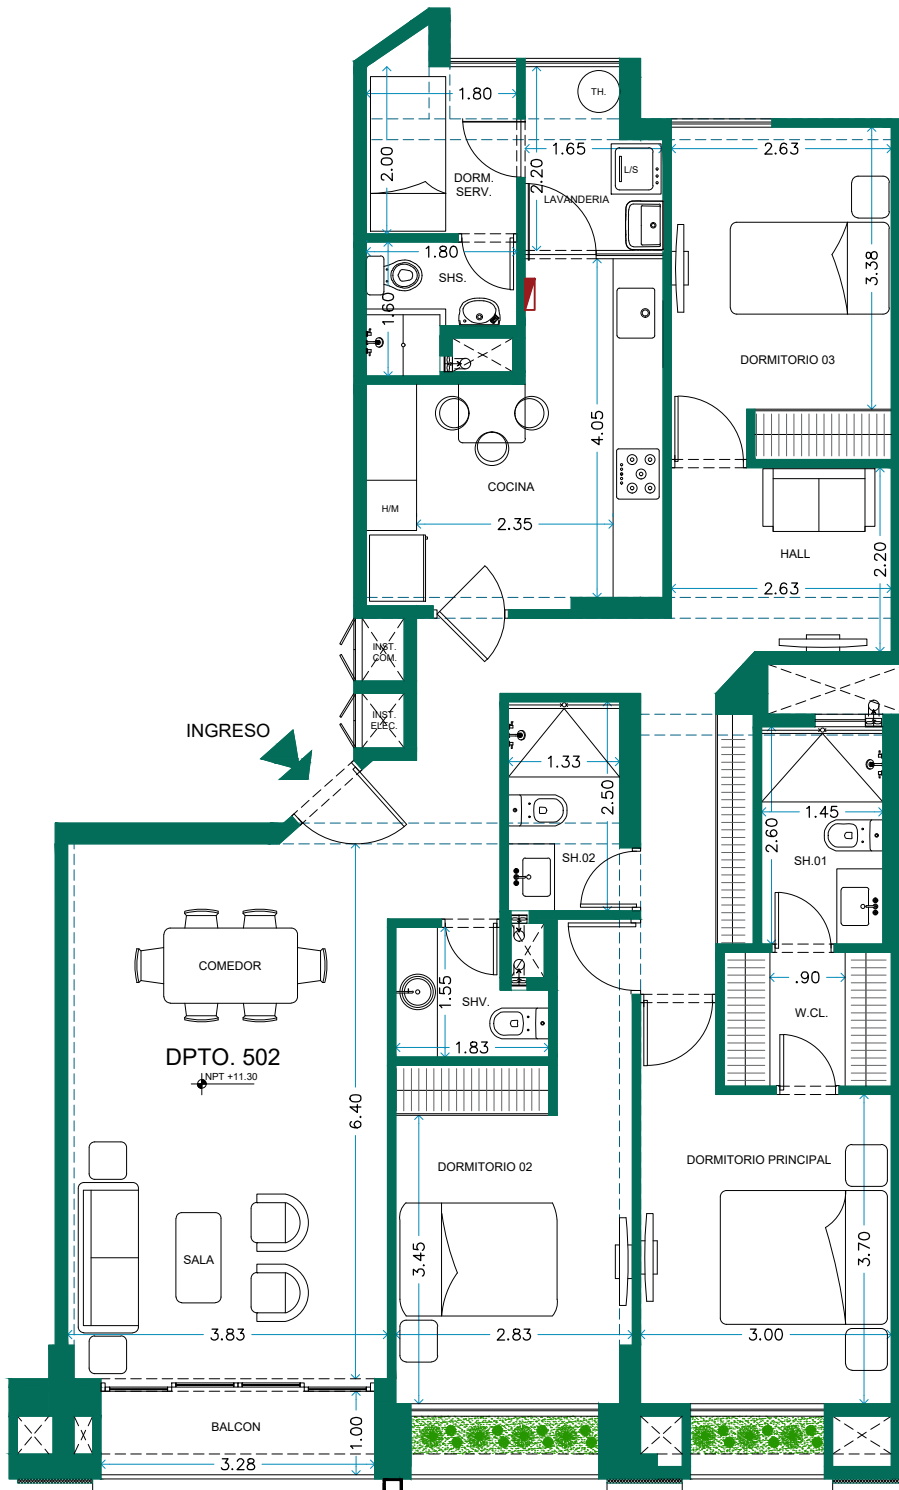

**NOTA 1:**

ESTE PLANO ES INFORMATIVO Y REFERENCIAL PERO NO CONSTITUYE UN DOCUMENTO DE COMPRA VENTA. LOS PLANOS VALIDOS DE LOS INMUEBLES SERAN LOS PLANOS MUNICIPALES, ANEXO II, QUE FORMARAN PARTE DEL CONTRATO DE COMPRA VENTA.

**NOTA 2:**

LAS MEDIDAS DE LOS AMBIENTES QUE SE INDICAN EN ESTE PLANO SON REFERENCIALES YA QUE LAS MEDIDAS REALES SERAN LAS QUE APARESCAN EN LOS PLANOS DE LA DECLARATORIA DE FABRICA DEL PROYECTO.

CONSTRUYE Y VENDE:



EMPRESA:

CONSTRUCCIONES EDIFIKARTE SAC

EDIFICIO:

BATALLÓN TARMA 684

PLANO:

DEPARTAMENTO FLAT 502

ÁREA TECHADA:

135.61m<sup>2</sup>

ÁREA LIBRE:

0.00 m<sup>2</sup>

ÁREA OCUPADA:

135.61m<sup>2</sup>

PROYECTO:

