
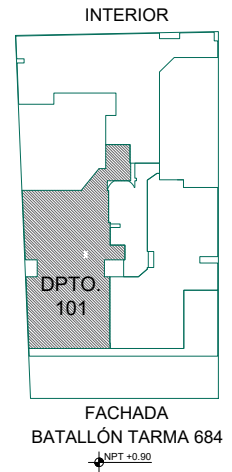


# PLANO DE PLANTA REFERENCIAL

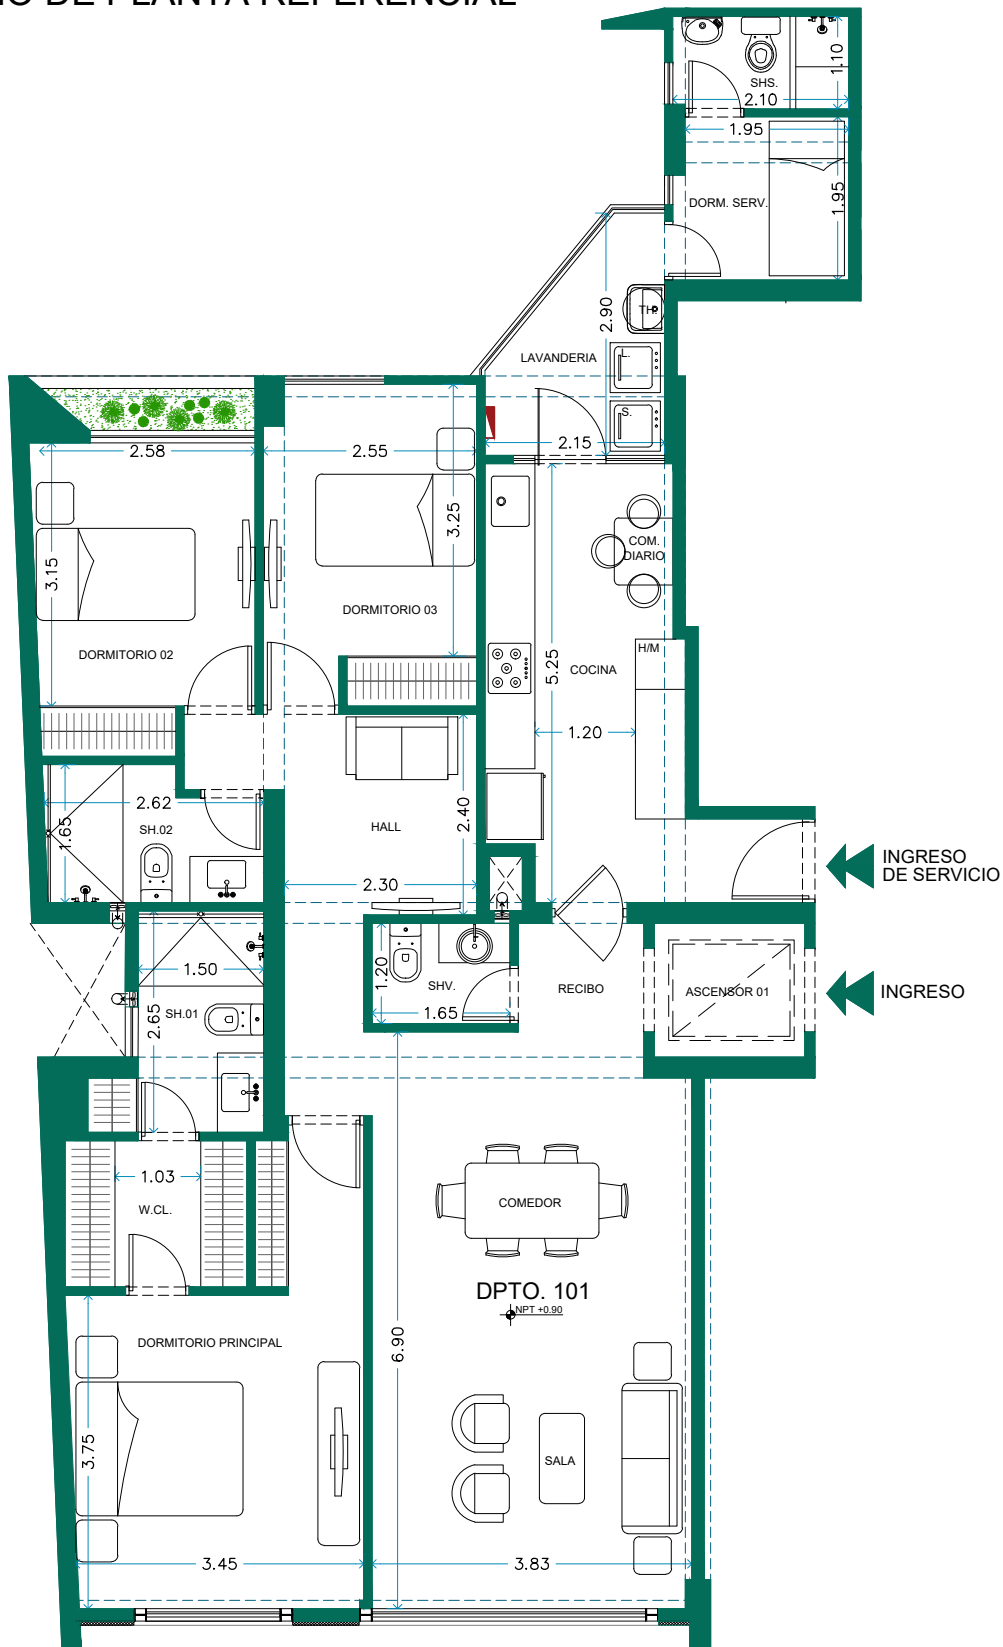

← INGRESO DE SERVICIO

← INGRESO

NOTA 1:  
ESTE PLANO ES INFORMATIVO Y REFERENCIAL PERO NO CONSTITUYE UN DOCUMENTO DE COMPRA VENTA. LOS PLANOS VALIDOS DE LOS INMUEBLES SERAN LOS PLANOS MUNICIPALES, ANEXO II, QUE FORMARAN PARTE DEL CONTRATO DE COMPRA VENTA.

NOTA 2:  
LAS MEDIDAS DE LOS AMBIENTES QUE SE INDIAN EN ESTE PLANO SON REFERENCIALES YA QUE LAS MEDIDAS REALES SERAN LAS QUE APARESCAN EN LOS PLANOS DE LA DECLARATORIA DE FABRICA DEL PROYECTO.

<b>CONSTRUYE Y VENDE:</b>  <b>EDIFIKARTE</b> GRUPO INMOBILIARIO	<b>EMPRESA:</b> CONSTRUCCIONES EDIFIKARTE SAC	<b>PROYECTO:</b>  
	<b>EDIFICIO:</b> BATALLÓN TARMA 684	
	<b>PLANO:</b> DEPARTAMENTO FLAT 101	
	<b>ÁREA TECHADA:</b> 128.07m <sup>2</sup> <b>ÁREA LIBRE:</b> 0.00 m <sup>2</sup> <b>ÁREA OCUPADA:</b> 128.07m <sup>2</sup>	