
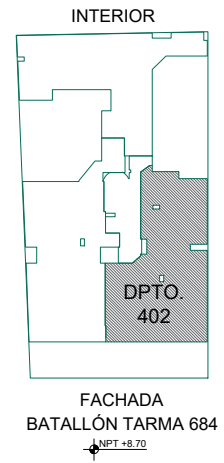


PLANO DE PLANTA REFERENCIAL

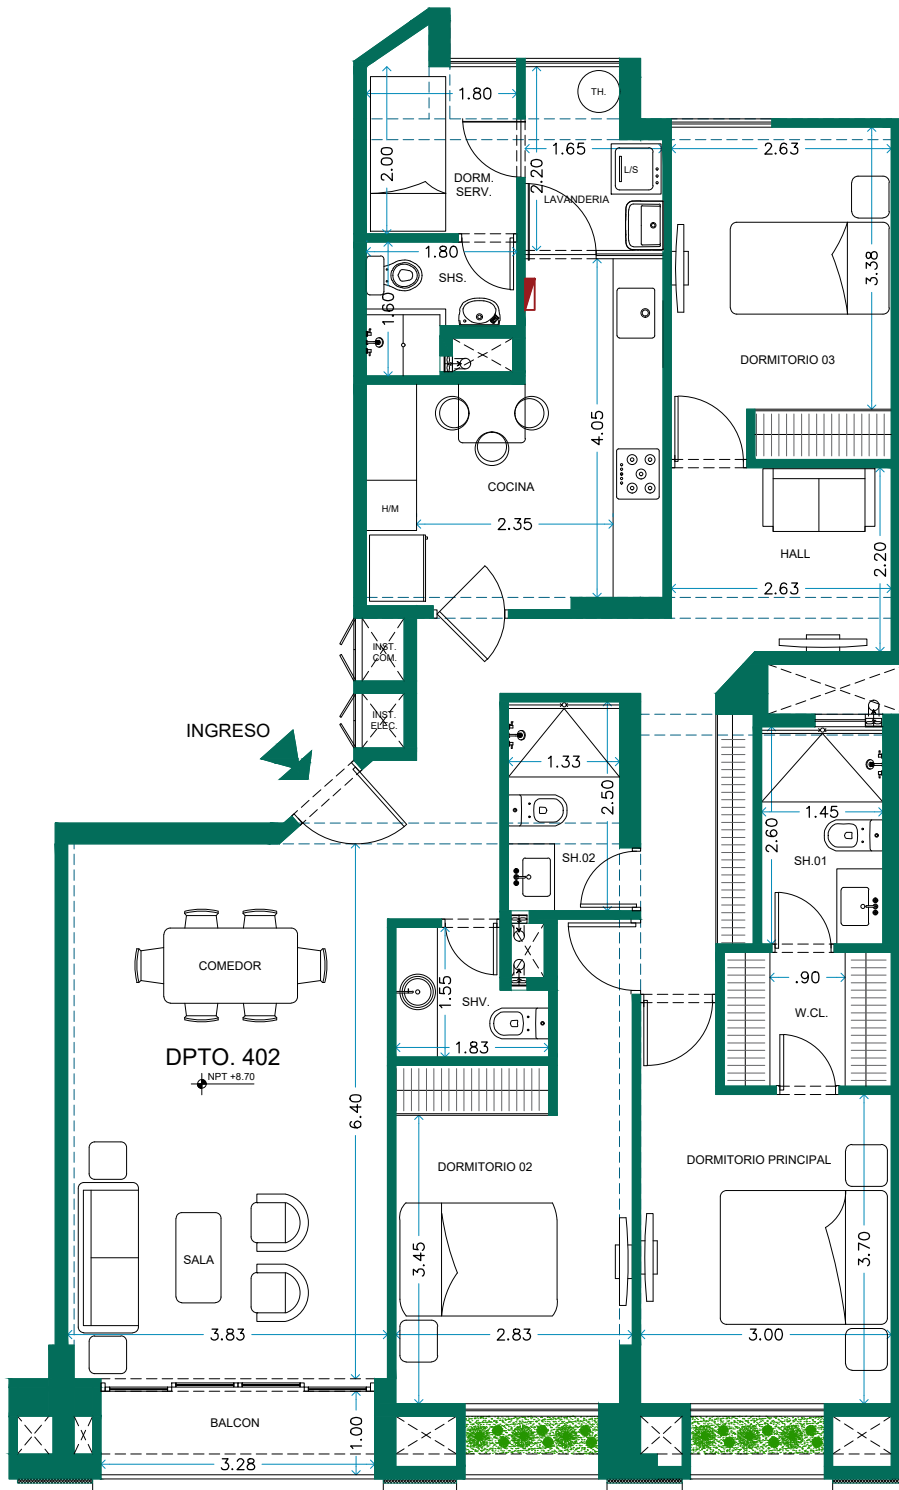

INGRESO

DPTO. 402
NPT +8.70

NOTA 1:
ESTE PLANO ES INFORMATIVO Y REFERENCIAL PERO NO CONSTITUYE UN DOCUMENTO DE COMPRA VENTA. LOS PLANOS VALIDOS DE LOS INMUEBLES SERAN LOS PLANOS MUNICIPALES, ANEXO II, QUE FORMARAN PARTE DEL CONTRATO DE COMPRA VENTA.

NOTA 2:
LAS MEDIDAS DE LOS AMBIENTES QUE SE INDICAN EN ESTE PLANO SON REFERENCIALES YA QUE LAS MEDIDAS REALES SERAN LAS QUE APARESCAN EN LOS PLANOS DE LA DECLARATORIA DE FABRICA DEL PROYECTO.

CONSTRUYE Y VENDE: EDIFIKARTE GRUPO INMOBILIARIO	EMPRESA: CONSTRUCCIONES EDIFIKARTE SAC	PROYECTO: BATALLÓN TARMA 684
	EDIFICIO: BATALLÓN TARMA 684	
	PLANO: DEPARTAMENTO FLAT 402	
	ÁREA TECHADA: 135.61m ² ÁREA LIBRE: 0.00 m ² ÁREA OCUPADA: 135.61m ²	