
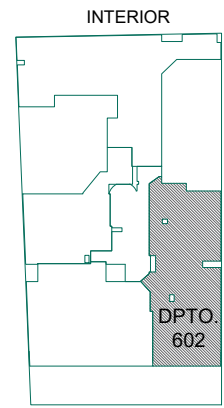


PLANO DE PLANTA REFERENCIAL

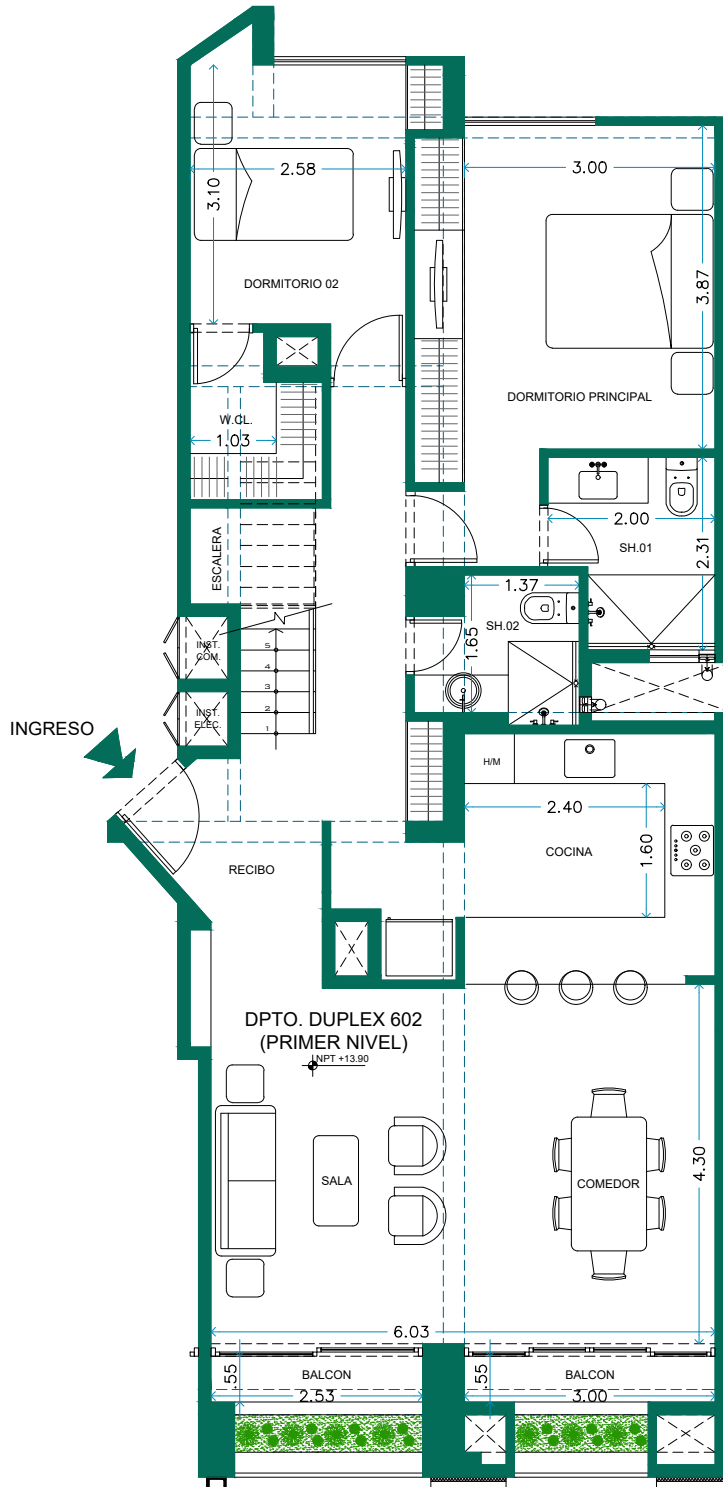

FACHADA
BATALLÓN TARMA 684
NPT +13.90

NOTA 1:
ESTE PLANO ES INFORMATIVO Y REFERENCIAL PERO NO CONSTITUYE UN DOCUMENTO DE COMPRA VENTA. LOS PLANOS VALIDOS DE LOS INMUEBLES SERAN LOS PLANOS MUNICIPALES, ANEXO II, QUE FORMARAN PARTE DEL CONTRATO DE COMPRA VENTA.

NOTA 2:
LAS MEDIDAS DE LOS AMBIENTES QUE SE INDICAN EN ESTE PLANO SON REFERENCIALES YA QUE LAS MEDIDAS REALES SERAN LAS QUE APARESCAN EN LOS PLANOS DE LA DECLATORIA DE FABRICA DEL PROYECTO.

CONSTRUYE Y VENDE:



EDIFIKARTE
GRUPO INMOBILIARIO

EMPRESA:

CONSTRUCCIONES EDIFIKARTE SAC

EDIFICIO:

BATALLÓN TARMA 684

PLANO:

**DEPARTAMENTO DUPLEX
602 - 1º NIVEL**

AT. 1er NIVEL:

106.90 m²

AT. 2do NIVEL:

42.07 m²

AT. TOTAL:

148.97 m²

AL. 1er NIVEL:

0.00 m²

AL. 2do NIVEL:

34.69 m²

AL. TOTAL:

34.69 m²

AO. 1er NIVEL:

106.90 m²

AO. 2do NIVEL:

76.76 m²

AO. TOTAL:

183.66 m²

PROYECTO:



**BATALLÓN
TARMA
684**