



PLANO DE PLANTA REFERENCIAL



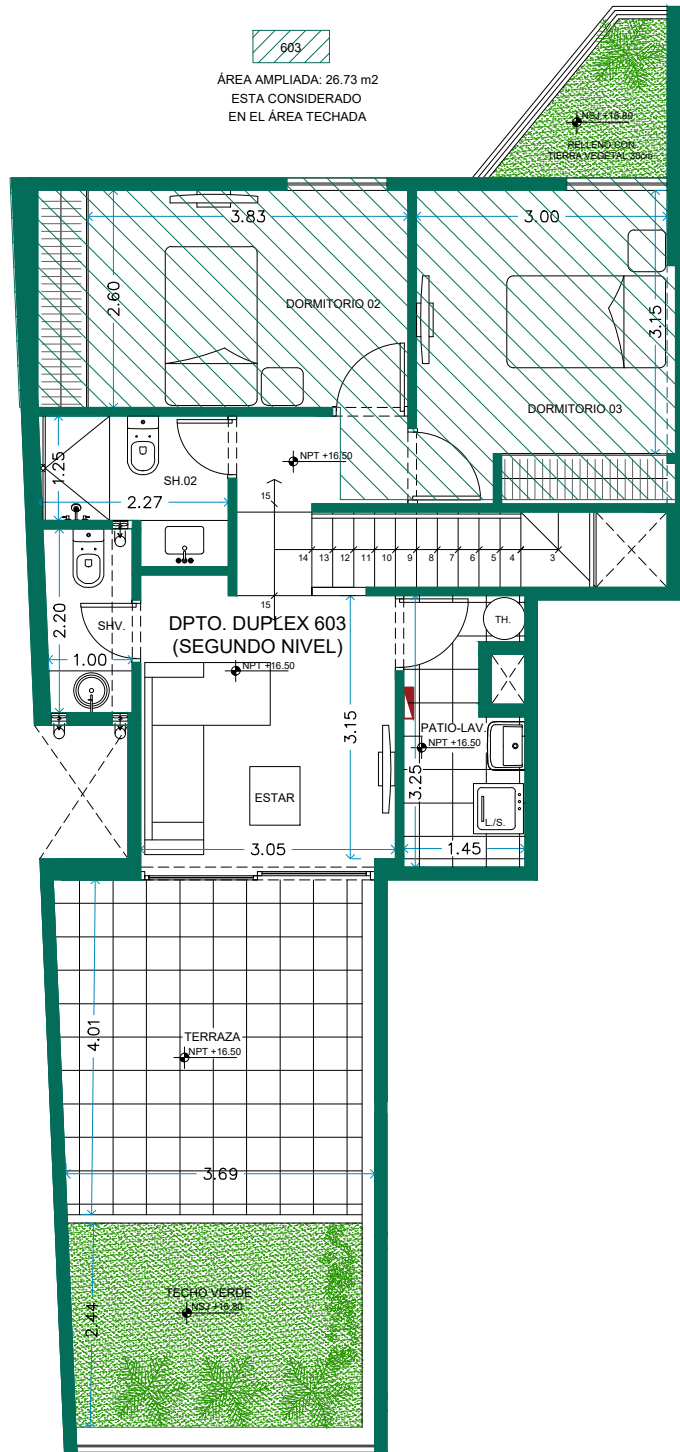

603
 ÁREA AMPLIADA: 26.73 m²
 ESTA CONSIDERADO
 EN EL ÁREA TECHADA

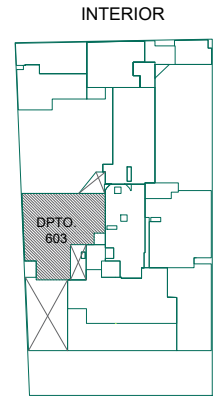

FACHADA
 BATALLÓN TARMA 684
 NPT +16.50

NOTA 1:
 ESTE PLANO ES INFORMATIVO Y REFERENCIAL PERO NO CONSTITUYE UN DOCUMENTO DE COMPRA VENTA. LOS PLANOS VALIDOS DE LOS INMUEBLES SERAN LOS PLANOS MUNICIPALES, ANEXO II, QUE FORMARAN PARTE DEL CONTRATO DE COMPRA VENTA.

NOTA 2:
 LAS MEDIDAS DE LOS AMBIENTES QUE SE INDICAN EN ESTE PLANO SON REFERENCIALES YA QUE LAS MEDIDAS REALES SERAN LAS QUE APARESCAN EN LOS PLANOS DE LA DECLARATORIA DE FABRICA DEL PROYECTO.

CONSTRUYE Y VENDE:  EDIFIKARTE GRUPO INMOBILIARIO	EMPRESA: CONSTRUCCIONES EDIFIKARTE SAC	PROYECTO:  BATALLÓN TARMA 684
	EDIFICIO: BATALLÓN TARMA 684	PLANO: DEPARTAMENTO DUPLEX 603 - 2º NIVEL
AT. 1er NIVEL: 60.79 m²	AL. 1er NIVEL: 0.00 m²	AO. 1er NIVEL: 60.79 m²
AT. 2do NIVEL: 51.75 m²	AL. 2do NIVEL: 35.62 m²	AO. 2do NIVEL: 87.37 m²
AT. TOTAL: 112.54 m²	AL. TOTAL: 35.62 m²	AO. TOTAL: 148.16 m²