
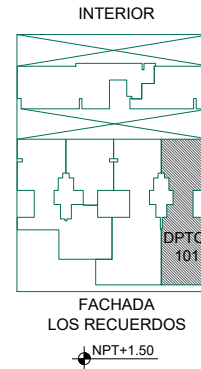


# PLANO DE PLANTA REFERENCIAL

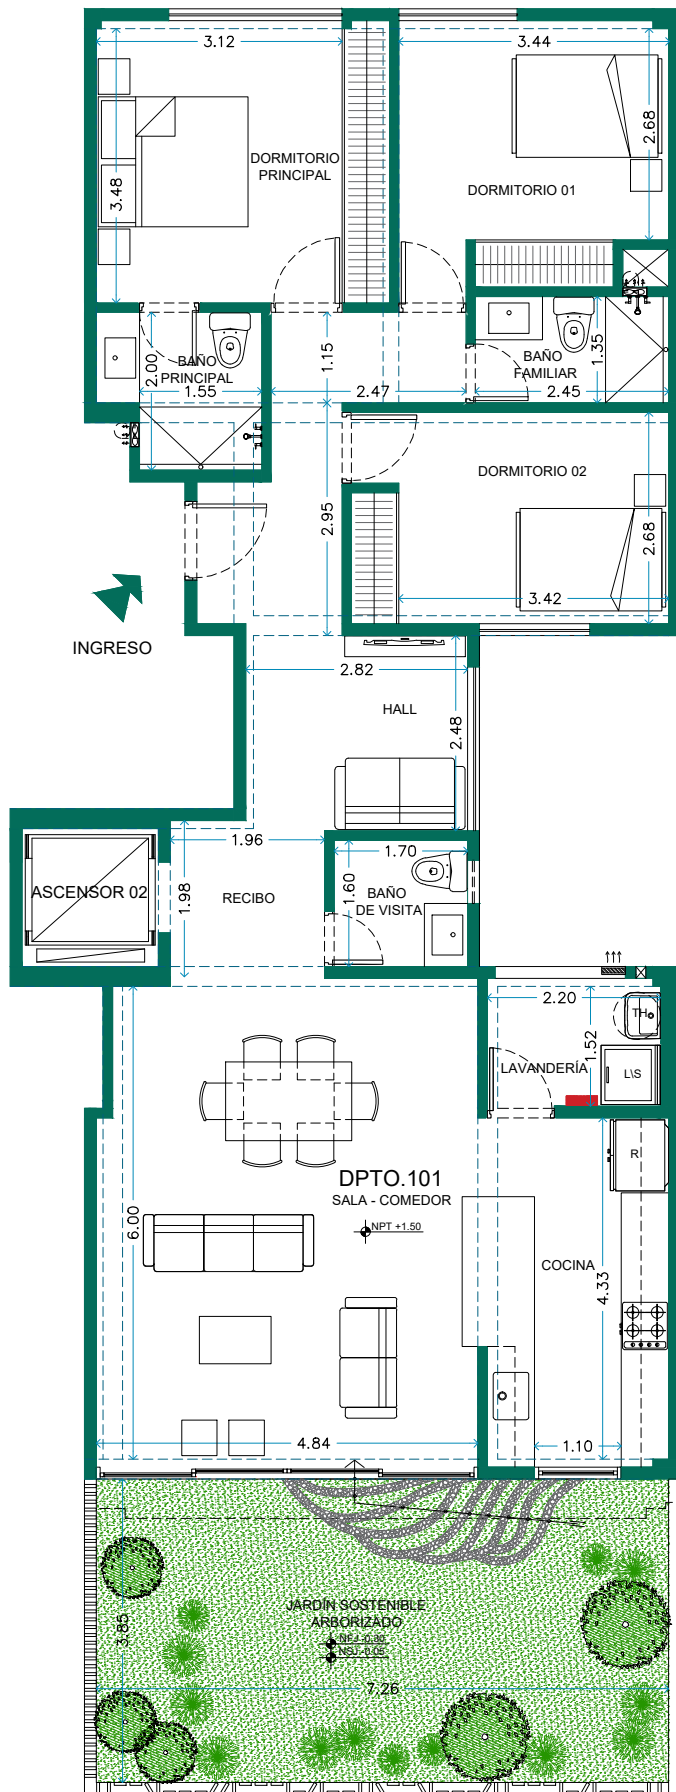

**NOTA 1:**

ESTE PLANO ES INFORMATIVO Y REFERENCIAL PERO NO CONSTITUYE UN DOCUMENTO DE COMPRA-VENTA. LOS PLANOS VALIDOS DE LOS INMUEBLES SERAN LOS PLANOS MUNICIPALES, ANEXO II, QUE FORMARAN PARTE DEL CONTRATO DE COMPRA-VENTA.

**NOTA 2:**

LAS MEDIDAS DE LOS AMBIENTES QUE SE INDICAN EN ESTE PLANO SON REFERENCIALES YA QUE LAS MEDIDAS REALES SERAN LAS QUE APAREZCAN EN LOS PLANOS DE LA DECLARATORIA DE FABRICA DEL PROYECTO.

CONSTRUYE Y VENDE:



**INVERSIONES EDIFIKARTE S.A.C**

EDIFICIO: **LOS RECUERDOS N° 143-155**

PLANO: **DEPARTAMENTO 101 - OPCION 1**

AREA TECHADA: 120.54 m<sup>2</sup>    AREA LIBRE: 30.35 m<sup>2</sup>    AREA OCUPADA: 150.89 m<sup>2</sup>

PROYECTO:

