


PLANO DE PLANTA REFERENCIAL

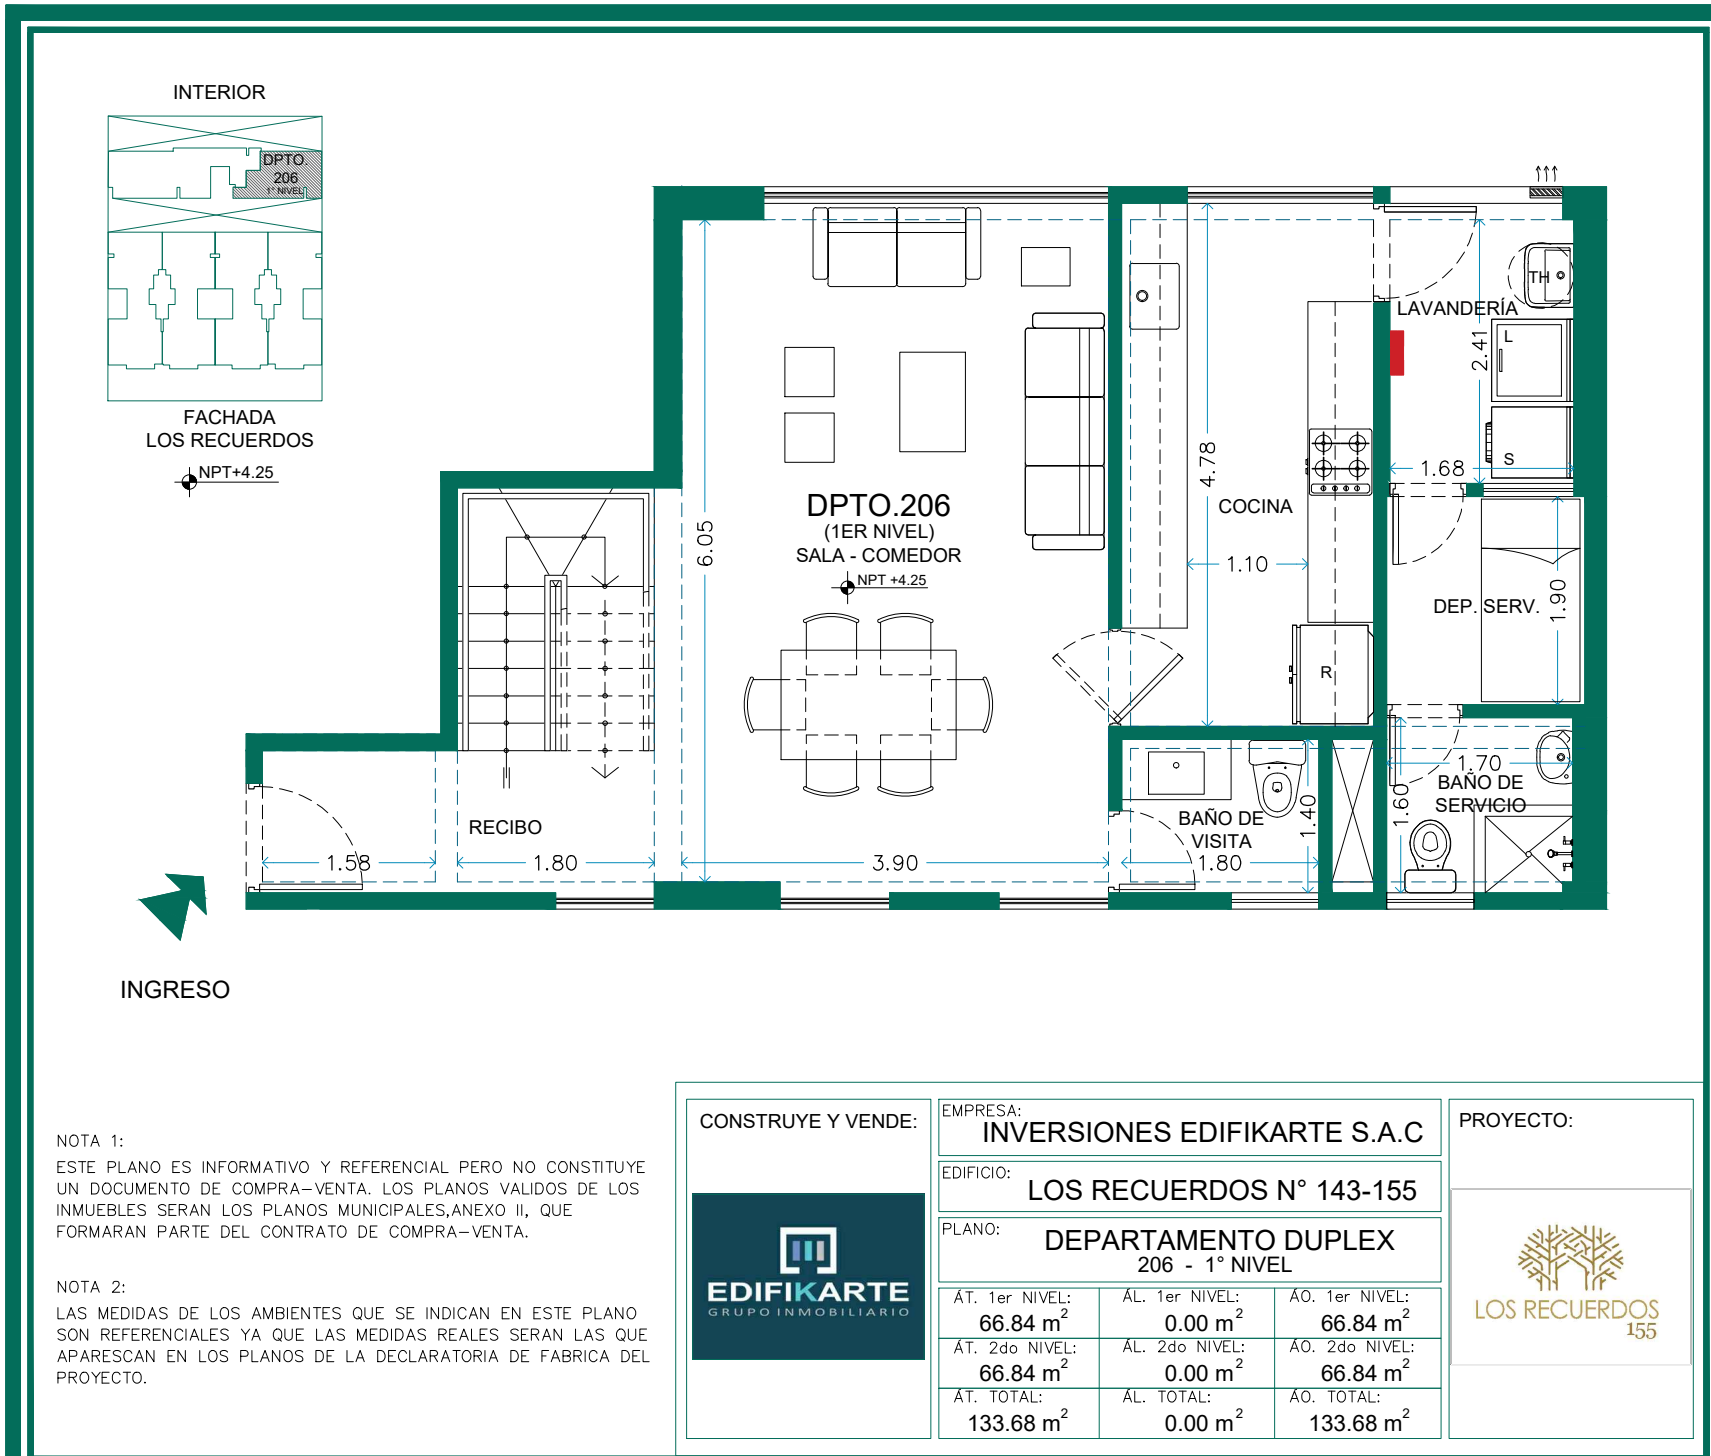

NOTA 1:
ESTE PLANO ES INFORMATIVO Y REFERENCIAL PERO NO CONSTITUYE UN DOCUMENTO DE COMPRA-VENTA. LOS PLANOS VALIDOS DE LOS INMUEBLES SERAN LOS PLANOS MUNICIPALES, ANEXO II, QUE FORMARAN PARTE DEL CONTRATO DE COMPRA-VENTA.

NOTA 2:
LAS MEDIDAS DE LOS AMBIENTES QUE SE INDICAN EN ESTE PLANO SON REFERENCIALES YA QUE LAS MEDIDAS REALES SERAN LAS QUE APARESCAN EN LOS PLANOS DE LA DECLATORIA DE FABRICA DEL PROYECTO.

CONSTRUYE Y VENDE:



EMPRESA:
INVERSIONES EDIFIKARTE S.A.C

EDIFICIO:
LOS RECUERDOS N° 143-155

PLANO:
**DEPARTAMENTO DUPLEX
206 - 1° NIVEL**

AT. 1er NIVEL: 66.84 m²	AL. 1er NIVEL: 0.00 m²	AO. 1er NIVEL: 66.84 m²
AT. 2do NIVEL: 66.84 m²	AL. 2do NIVEL: 0.00 m²	AO. 2do NIVEL: 66.84 m²
AT. TOTAL: 133.68 m²	AL. TOTAL: 0.00 m²	AO. TOTAL: 133.68 m²

PROYECTO:

